


**SISTEMA MUNICIPAL DE AGUAS Y SANEAMIENTO
PIEDRAS NEGRAS, COAHUILA
PROGRAMA DE AGUA POTABLE Y ALCANTARILLADO
EN ZONAS URBANAS APAZU 2006**

Fecha: 08 de Noviembre del 2006

**AVANCES
100.00%**

**LONGITUD
1,597.00 M.L. 8"**

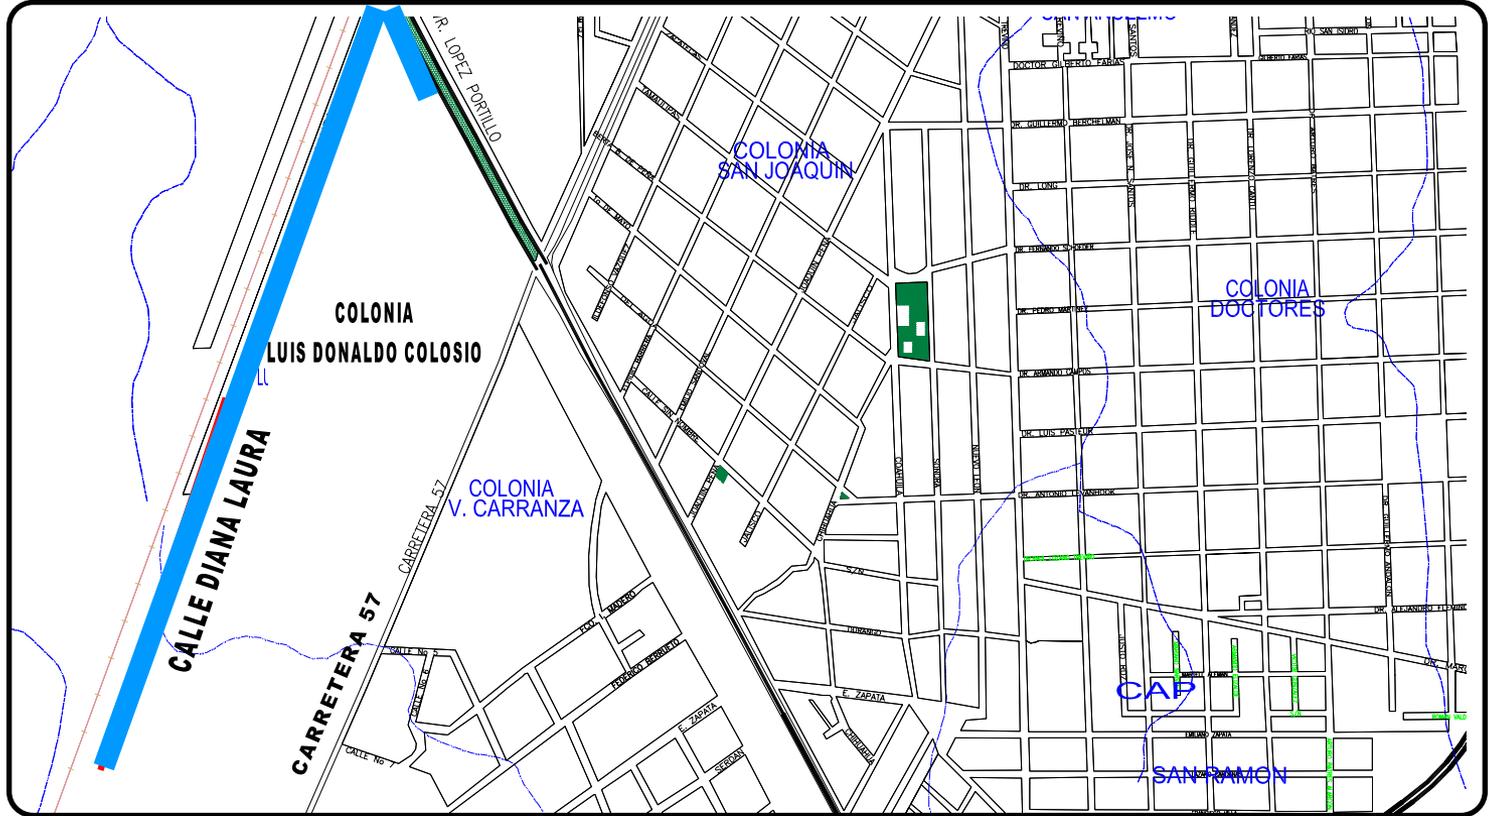

**INTRODUCCION DE LINEA DE AGUA POTABLE
EN CALLE DIANA LAURA**

Datos Técnicos

LONGITUD	DIAMETRO	INVERSION	POBLACION BENEFICIADA
1,597.00 M.L.	3"	\$ 280,606.07	958 HAB.